



# KARTA LOKALU MIESZKALNEGO B5.L1

## ZESTAWIENIE POWIERZCHNI PARTER LOKAL B1.L1

01 - MP - PRZEDSIONEK:	3,91m <sup>2</sup>
02 - MD - CZ. DZIENNA:	33,47 m <sup>2</sup>
03 - MG - GARDEROBA:	9,11m <sup>2</sup>
04 - MS - SYPIALNIA:	12,74 m <sup>2</sup>
05 - MS - SYPIALNIA:	9,53 m <sup>2</sup>
06 - MŁ - ŁAZIENKA:	4,86 m <sup>2</sup>
<b>SUMA:</b>	<b>73,62 m<sup>2</sup></b>
TARAS:	12,60 m <sup>2</sup>
OGRÓD ZIELONY:	114,40 m <sup>2</sup>

## LEGENDA

	ŚCIANY KONSTRUKCYJNE - NIEROZBIERALNE
	ŚCIANY DZIAŁOWE - ROZBIERALNE

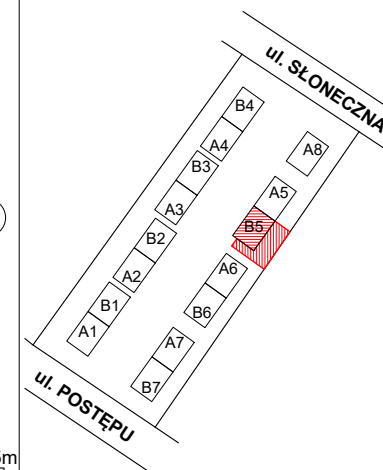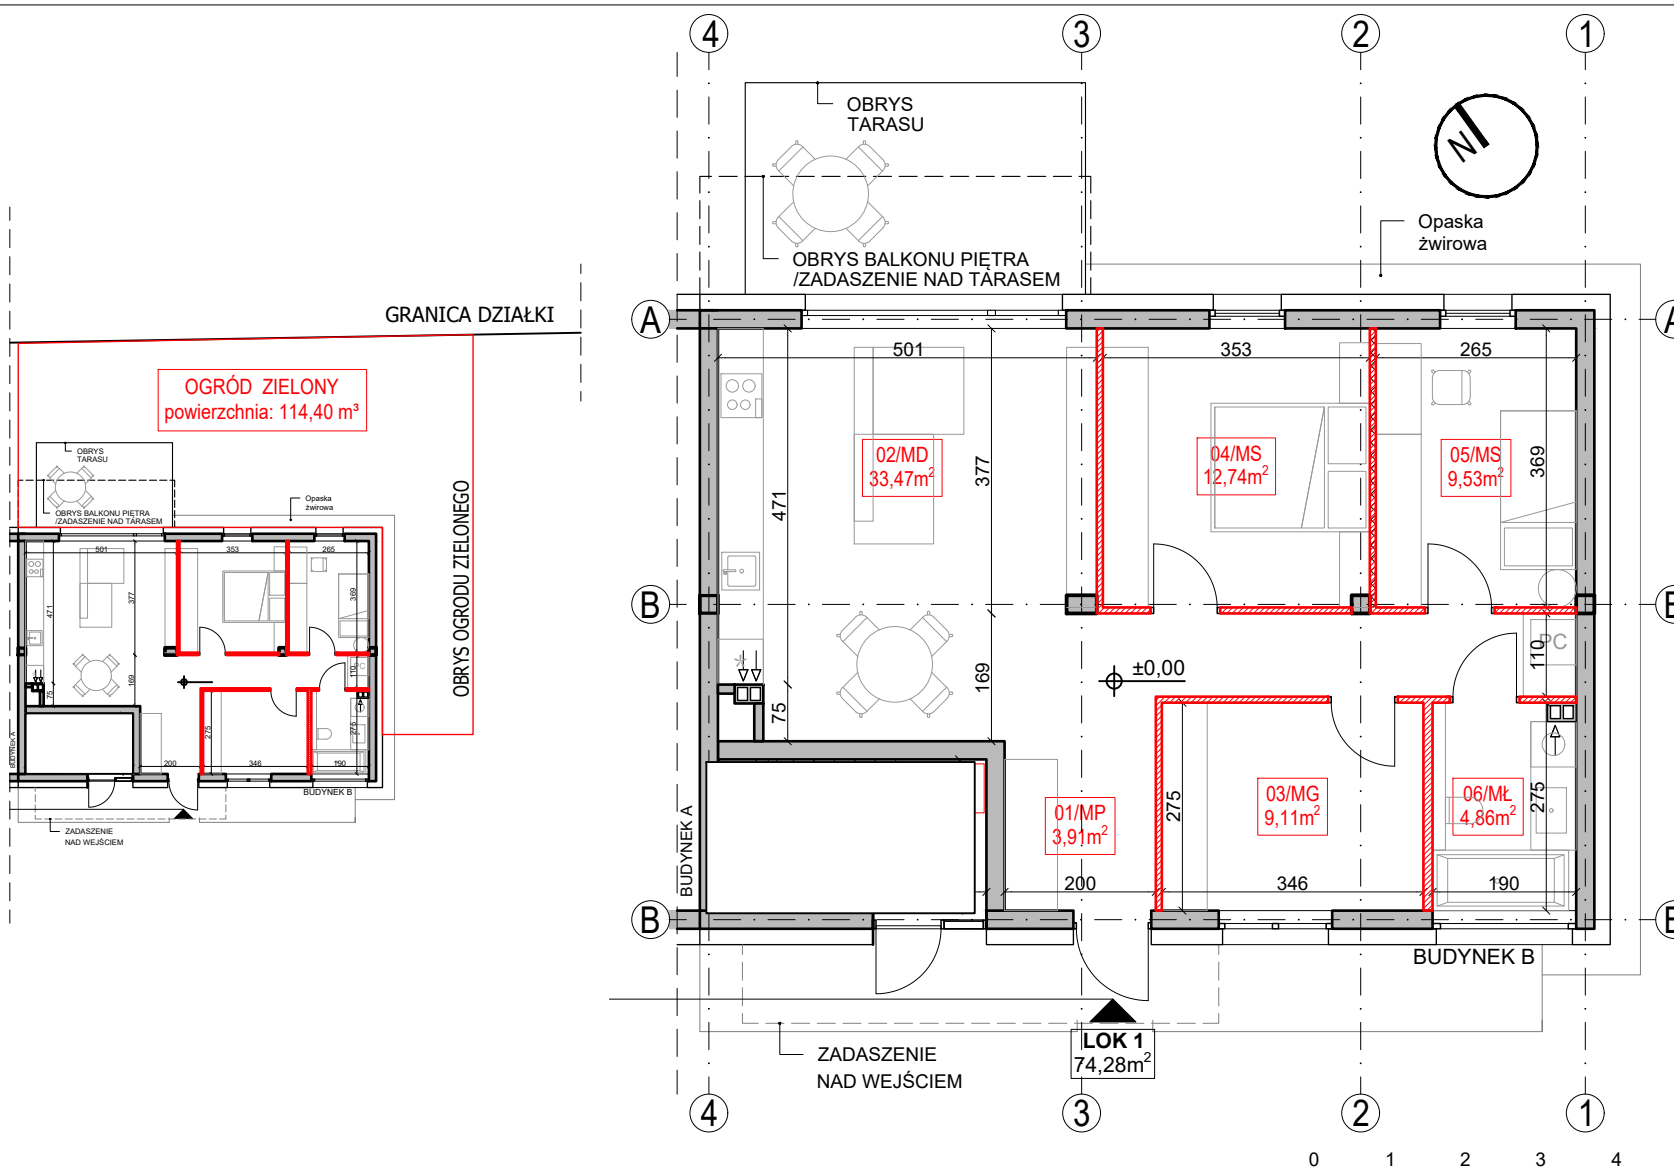

### UWAGI:

1. PODANE POWIERZCHNIE DOTYCZĄ STANU "PO TYNKACH" WG NORMY PN-ISO 9836:2015-12. DO POWIERZCHNI UŻYTKOWEJ NIE WLICZONO POWIERZCHNI POD ŚCIANKAMI DZIAŁOWYMI. POWYŻSZA KARTA ZOSTAŁA PRZYGOTOWANA NA PODSTAWIE PROJEKTU BUDOWLANEGO I PO OPRACOWANIU PROJEKTU WYKONAWCZEGO MOŻE ULEC NIEZNACZNEJ ZMIANIE. POWYŻSZA KARTA MA CHARAKTER INFORMACYJNY I NIE STANOWI OFERTY HANDLOWEJ W ROZUMIENIU ART.66§1 KODEKSU CYWILNEGO ORAZ INNYCH WŁAŚCIWYCH PRZEPISÓW PRAWNYCH.
2. WYMIARY OTWORÓW DRZWIOWYCH W STANIE SUROWYM. WYMIARY OTWORÓW OKIENNYCH PODANO W ŚWIETLE NIEWYKOŃCZONEGO MURU

ROZPOWSZECHNIANIE NINIEJSZEGO OPRACOWANIA, JAK TEŻ JEGO FRAGMENTÓW, W TYM KONCEPCJI, WYKONANYCH RYSUNKÓW, A PONADTO UMIESZCZANIE W SYSTEMACH PRZECHOWYWANIA DANYCH - ZA WYJĄTKIEM WŁAŚCIWYCH ORGANÓW ADMINISTRACJI. PRZEKAZYWANIE W JAKIEJKOLWIEK FORMIE, W TYM: ELEKTRONICZNEJ, MECHANICZNEJ, FOTOKOPII, REPRODUKCJI, PRZEDRUKU ORAZ DOKONYWANIE ZMIAN BEZ ZGODY AUTORA JEST ZABRONIONE I PODLEGA ODPOWIEDZIALNOŚCI KARNEJ Z MOCY ART.116,117,118 USTAWY Z DNIA 4 LUTEGO 1994 R. O PRAWIE AUTORSKIM I PRAWACH POKREWNYCH. NR 24, POZ.83 Z 1994 R.)

Jednostka projektowa:  
**EDC MARCIN KWAŚNIK**  
ul. Mińska 25c/34; 03-808 Warszawa  
tel. 517-426-098 / biuro@edc.biz.pl

Investor:  
**BK Homes Sp. z o.o.**  
Aleja Kasztanów 10; 05-500 Piaseczno

Nazwa zamierzenia:  
BUDOWA 14 BUDYNKÓW MIESZKALNYCH, JEDNORODZINNYCH, DWULOKALOWYCH W ZABUDOWIE BLIŹNIACZEJ I 1 BUDYNKU MIESZKALNEGO, JEDNORODZINNEGO, WOLNOSTOJĄCEGO, DWULOKALOWEGO